

工事についてのお願い

日頃から皆様には 公共事業などにおいて ご理解とご協力をいただき感謝申し上げます。
 この度、長野県松本地域振興局の発注による、県営畑地帯総合土地改良事業の一環で、北耕地地区において、舗装復旧工事を行うことになりました。
 皆様にはたいへんご迷惑をお掛け致しますが、特に安全に留意し工事を早期に完了出来るよう努めますので、御協力をよろしくお願い致します。

記

工事名 : 令和元年度 県営畑地帯総合土地改良事業 北耕地地区舗装復旧工事
 工事場所 : 松本市 大字今井 (裏面参照)
 工事概要 : 平成31年4月までに実施した畑かん工事の舗装本復旧工事です。
 舗装復旧工 L=2,888m (上層~表層) A=7,006m²
 施工期間 : 令和元年9月中旬 ~ 令和2年1月31日 (裏面参照)
 発注者 : 長野県松本地域振興局(農地整備課) 担当 : 桐山 准 担当係長
 TEL : 0263-40-1920 (直通)
 施工業者 : 丸善土木株式会社 担当 : 宮尾 浩
 TEL : TEL 0263-25-5585
 携帯 090-3403-6198

お願い :


- 工事路線につきましては農道路線部は昼夜**全面通行止め**になります。
 県道部は**片側交互通行**となります。
 歩行者、自転車等ともに迂回をお願いします。事前に予告看板、
 工事看板の設置での明示等の処置をいたしますのでよろしくお願い致します。
 収穫などによる各園地への出入りについては、施工業者にて対応いたします。
- 作業は基本的に、**8時00分から17時00分** までの 昼間作業です。
 安全を確保する等により時間を延長することがあります。
 土曜日(指定日)、日曜、祝祭日、夜間、早朝は作業を行いません。
- 工事中は、大型車両、機械が頻繁に出入りいたします。
 通行止めの路線の他土砂などの運搬用道路になります。
 車両運行は徐行運転を心がけます。
 騒音、振動などでご迷惑をおかけしますが、ご理解いただけますようお願い致します。

工事概略工程表

番号:施工順序 舗装切断は9月中旬よりおこないます。

①	支線12-2	A=52.55m ²	10月上旬	(10/1)	1日
②	支線9-1	A=23.34m ²	10月上旬		
③	支線8-2	A=11.01m ²	10月上旬	(10/2)	1日
④	支線10-1	A=50.43m ²	10月上旬		
⑤	支線7-3	A=139.26m ²	10月上旬	(10/3~10/4)	2日
⑥	支線7-1	A=198.66m ²	10月上旬		
⑦	支線5-2	A=6.46m ²	10月上旬	(10/7~10/8)	2日
⑧	幹線3	A=396.77m ²	10月上旬		
⑨	支線5-1	A=33.59m ²	10月上旬		
⑩	支線6-1	A=103.35m ²	10月上旬	(10/9~10/11)	3日
⑪	支線3-1	A=13.46m ²	10月中旬		
⑫	支線1-1	A=466.50m ²	10月中旬	(10/15~10/17)	3日
⑬	支線2-1	A=113.28m ²	10月中旬	(10/18)	1日
⑭	支線3-3	A=375.57m ²	10月中旬	(10/19~10/23)	3日
⑮	支線19-1	A=522.26	10月下旬	(10/24~10/28)	3日
⑯	幹線1	A=465.10m ²	11月上旬		
⑰	支線1-3	A=17.44m ²	11月下旬	(11/1~11/5)	3日
⑱	幹線2	A=155.41m ²	11月上旬		
⑲	幹線2	A=438.54m ²	11月上旬	(11/6~11/12)	5日
⑳	支線1-2	A=373.32m ²	11月中旬	(11/13~11/18)	3日
㉑	支線18-2	A=52.75m ²			
㉒	支線18-1	A=168.22m ²	11月中旬	(11/19~11/20)	2日
㉓	支線17-1	A=49.26m ²			
㉔	支線16-1	A=87.38m ²			
㉕	支線15-1	A=220.62m ²	11月下旬	(11/21~11/22)	2日
㉖	支線20-2	A=16.39m ²			
㉗	支線20-1	A=228.51m ²	11月下旬	(11/25~11/26)	2日
㉘	支線21-3	A=244.80m ²			
㉙	支線21-2	A=128.10m ²	11月下旬	(11/27~11/29)	3日
㉚	支線21-1	A=449.04m ²			
㉛	幹線5	A=805.18m ²			
㉜	幹線4	A=267.29m ²	12月上旬	(12/2~12/11)	9日
㉝	支線14-1	A=110.46m ²			
㉞	支線14-1	A=15.80m ²			
㉟	支線13-1B	A=156.89m ²			
㊱	支線13-1A	A=14.67m ²	12月中旬	(12/12~12/13)	2日
㊲	支線22-1	A=12.26m ²			
㊳	支線23-1	A=22.72m ²	12月中旬	(12/16)	1日

道路縦断の舗装復旧	———
道路横断の舗装復旧(複数点在)

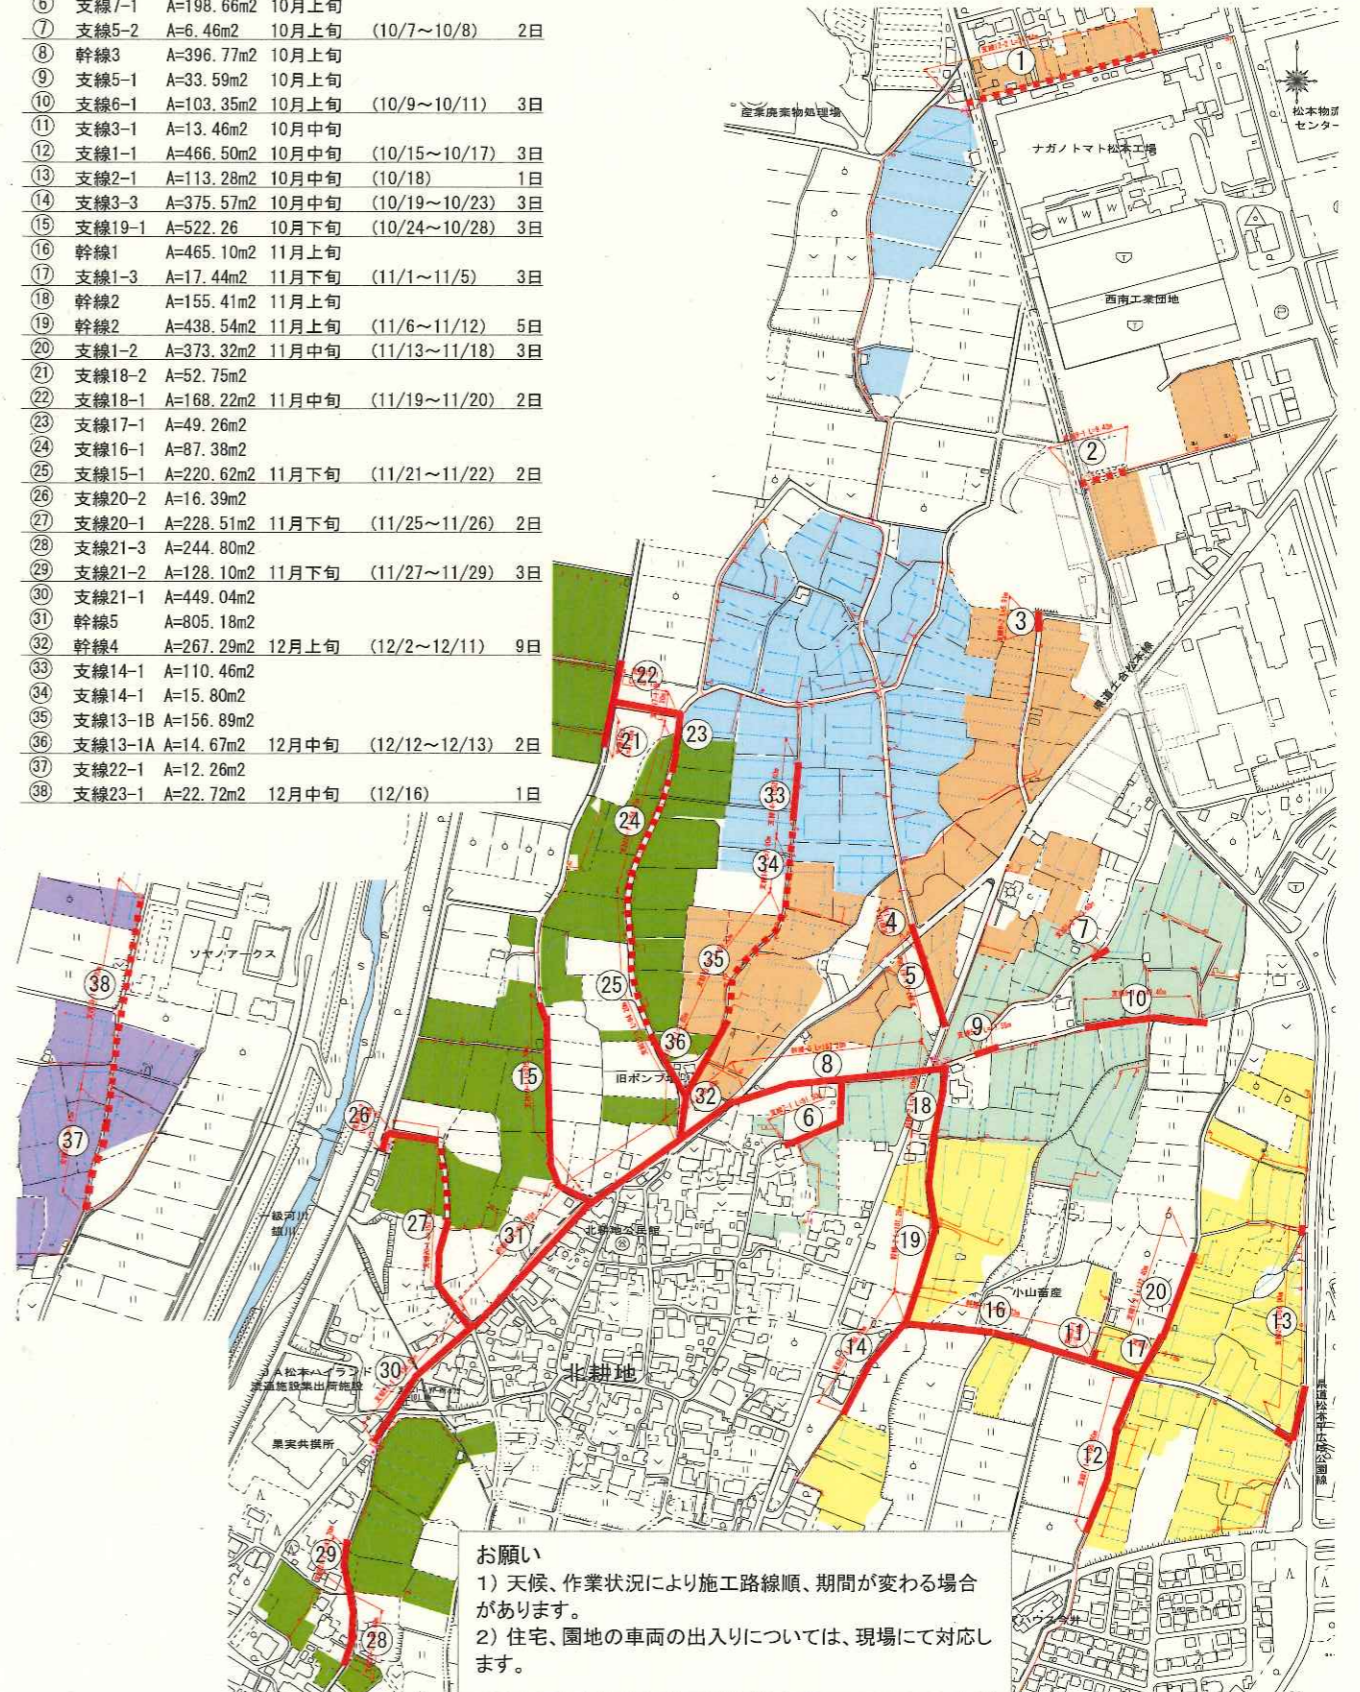

お願い
 1) 天候、作業状況により施工路線順、期間が変わる場合があります。
 2) 住宅、園地の車両の出入りについては、現場にて対応します。